

С. ПЕРЕВІЗ ФАСТІВСЬКИЙ РАЙОН КИЇВСЬКА ОБЛАСТЬ

ДЕТАЛЬНИЙ ПЛАН ТЕРИТОРІЇ МІЖ АВТОМОБІЛЬНОЮ ДОРОГОЮ "0100711 ДЗВІНКОВЕ-КОЖУХІВКА ЧЕРЕЗ ПЕРЕВІЗ" ТА ЛІСОВИМ МАСИВОМ (КАДАСТРОВИЙ НОМЕР 3221482200:06:001:0035) В С. ПЕРЕВІЗ БОЯРСЬКОЇ МІСЬКОЇ ТЕРИТОРІАЛЬНОЇ ГРОМАДИ ФАСТІВСЬКОГО РАЙОНУ КИЇВСЬКОЇ ОБЛАСТІ

ПРОЕКТНИЙ ПЛАН ТА СХЕМА ПРОЕКТНИХ ОБМЕЖЕНЬ У ВИКОРИСТАННІ ЗЕМЕЛЬ
М 1:1000

УМОВНІ ПОЗНАЧЕННЯ:

МЕЖІ:

ІСНУЮЧЕ	ПРОЕКТНЕ	ОПИС
		с. ПЕРЕВІЗ
		РОЗРОБКИ ДПТ
		ЗЕМЛЕКОРИСТУВАННЯ
		БОЯРСЬКОЇ ЛІСОВОЇ ДОСЛІДНОЇ СТАНЦІЇ

ТЕРИТОРІЇ В МЕЖАХ ПРОЄКТУВАННЯ:

ЖИТЛОВОЇ САДИБНОЇ ЗАБУДОВИ 10102.0:

ІСНУЮЧЕ	ПРОЕКТНЕ	ОПИС
		САДИБНИХ ЖИТЛОВИХ БУДИНКІВ
		ЗЕЛЕНИХ НАСАДЖЕНЬ ОБМЕЖЕНОГО КОРИСТУВАННЯ
		МОЩЕННЯ, ТВЕРДОГО ПОКРИТТЯ
		ВІДКРИТИХ АВТОСТОЯНОК ДЛЯ ТИМЧАСОВОГО ЗБЕРІГАННЯ ЛЕГКОВИХ АВТОМОБІЛІВ
		МАЙДАНЧИКІВ ДЛЯ ЗБОРУ ТПВ
		ІНЖЕНЕРНИХ СПОРУД
		МАЙДАНЧИКІВ ДЛЯ ОБСЛУГОВУВАННЯ НАСЕЛЕННЯ
		МОЩЕННЯ, ТВЕРДОГО ПОКРИТТЯ З МОЖЛИВІСТЮ ПРОТИПОЖЕЖНИХ ПРОЇЗДІВ

ВУЛИЦЬ ТА ДОРІГ 20606.0:

ІСНУЮЧЕ	ПРОЕКТНЕ	ОПИС
		ЖИТЛОВИХ ВУЛИЦЬ

ЗЕЛЕНІ НАСАДЖЕННЯ ЗАГАЛЬНОГО КОРИСТУВАННЯ 40301.0:

ІСНУЮЧЕ	ПРОЕКТНЕ	ОПИС
		ЗЕЛЕНИХ НАСАДЖЕНЬ ЗАГАЛЬНОГО КОРИСТУВАННЯ
		МОЩЕННЯ, ТВЕРДОГО ПОКРИТТЯ З МОЖЛИВІСТЮ ПРОТИПОЖЕЖНИХ ПРОЇЗДІВ
		ПІШОХІДНИХ ДОРІЖОК
		МАЙДАНЧИКІВ ДЛЯ ВІДПОЧИНКУ

ПОВЕРХНІВІ ВОДИВІДНІ ОБ'ЄКТИ 40400.0:

ІСНУЮЧЕ	ПРОЕКТНЕ	ОПИС
		КАНАЛІВ

ПРИЛЕГЛІ ТЕРИТОРІЇ:

ІСНУЮЧЕ	ПРОЕКТНЕ	ОПИС
		10102.0 ЖИТЛОВОЇ САДИБНОЇ ЗАБУДОВИ
		20606.0 ВУЛИЦЬ ТА ДОРІГ
		30100.0 ПІД РІЛЛЕНО ТА ПЕРЕЛОГАМИ (для ведення особистого селянського господарства)
		30201.0 ПІД САДАМИ
		40204.0 ЕКСПЛУАТАЦІЙНІ ЛІСИ
		40300.0 ОЗЕЛЕНЕНІ ТЕРИТОРІЇ
		40301.0 ЗЕЛЕНІ НАСАДЖЕННЯ ЗАГАЛЬНОГО КОРИСТУВАННЯ
		40400.0 ПОВЕРХНІВІ ВОДИВІДНІ ОБ'ЄКТИ

ІНЖЕНЕРНІ МЕРЕЖІ:



ІСНУЮЧЕ	ПРОЕКТНЕ	ОПИС
		КАБЕЛЬНА ЛІНІЯ ЕЛЕКТРОПЕРЕДАЧІ 10 кВ
		КАБЕЛЬНА ЛІНІЯ ЕЛЕКТРОПЕРЕДАЧІ 10 кВ, ЩО ДЕМОНТУЄТЬСЯ

ПЛАНУВАЛЬНІ ОБМЕЖЕННЯ:

КЛАС 1		
ІСНУЮЧЕ	ПРОЕКТНЕ	
		06.01.1 ЧЕРВОНІ ЛІНІЇ
		06.01.5 ЛІНІЯ РЕГУЛЮВАННЯ ЗАБУДОВИ (відступ від червоних ліній)
		ЛІНІЯ РЕГУЛЮВАННЯ ЗАБУДОВИ (протипожежна відстань від будинків та будівель до лісових ділянок)
КЛАС 2		
ІСНУЮЧЕ	ПРОЕКТНЕ	
		05.05 - СМУГА ВІДВЕДЕННЯ (КАНАЛІВ)
		01.05 - ОХОРОННА ЗОНА НАВКОЛО (УЗДОВЖ) ОБ'ЄКТА ЕНЕРГЕТИЧНОЇ СИСТЕМИ, ЩО ДІЄ ДО МОМЕНТУ ДЕМОНТАЖУ (КАБЕЛЬНОЇ ЛЕП 10кВ)

ЕКСПЛІКАЦІЯ:

- САДИБНИЙ ЖИТЛОВИЙ БУДИНОК - ПР.;
- МАЙДАНЧИК ДЛЯ ІГОР ДІТЕЙ ДОШКІЛЬНОГО І МОЛОДШОГО ШКІЛЬНОГО ВІКУ - ПР.;
- МАЙДАНЧИК ДЛЯ ЗАНЯТЬ ФІЗКУЛЬТУРОЮ - ПР.;
- ВІДКРИТІ АВТОМОБІЛЬНІ СТОЯНКИ ДЛЯ ТИМЧАСОВОГО ЗБЕРІГАННЯ АВТОМОБІЛІВ - ПР.;
- ВІДКРИТІ АВТОМОБІЛЬНІ СТОЯНКИ ДЛЯ ТИМЧАСОВОГО ЗБЕРІГАННЯ АВТОМОБІЛІВ ДЛЯ МАЛОМОБІЛЬНОГО НАСЕЛЕННЯ - ПР.;
- МАЙДАНЧИК ДЛЯ ЗБОРУ ТПВ - ПР.;
- ТРАНСФОРМАТОРНА ПІДСТАНЦІЯ - ПР.;
- МАЙДАНЧИК ДЛЯ ВІДПОЧИНКУ - ПР.;

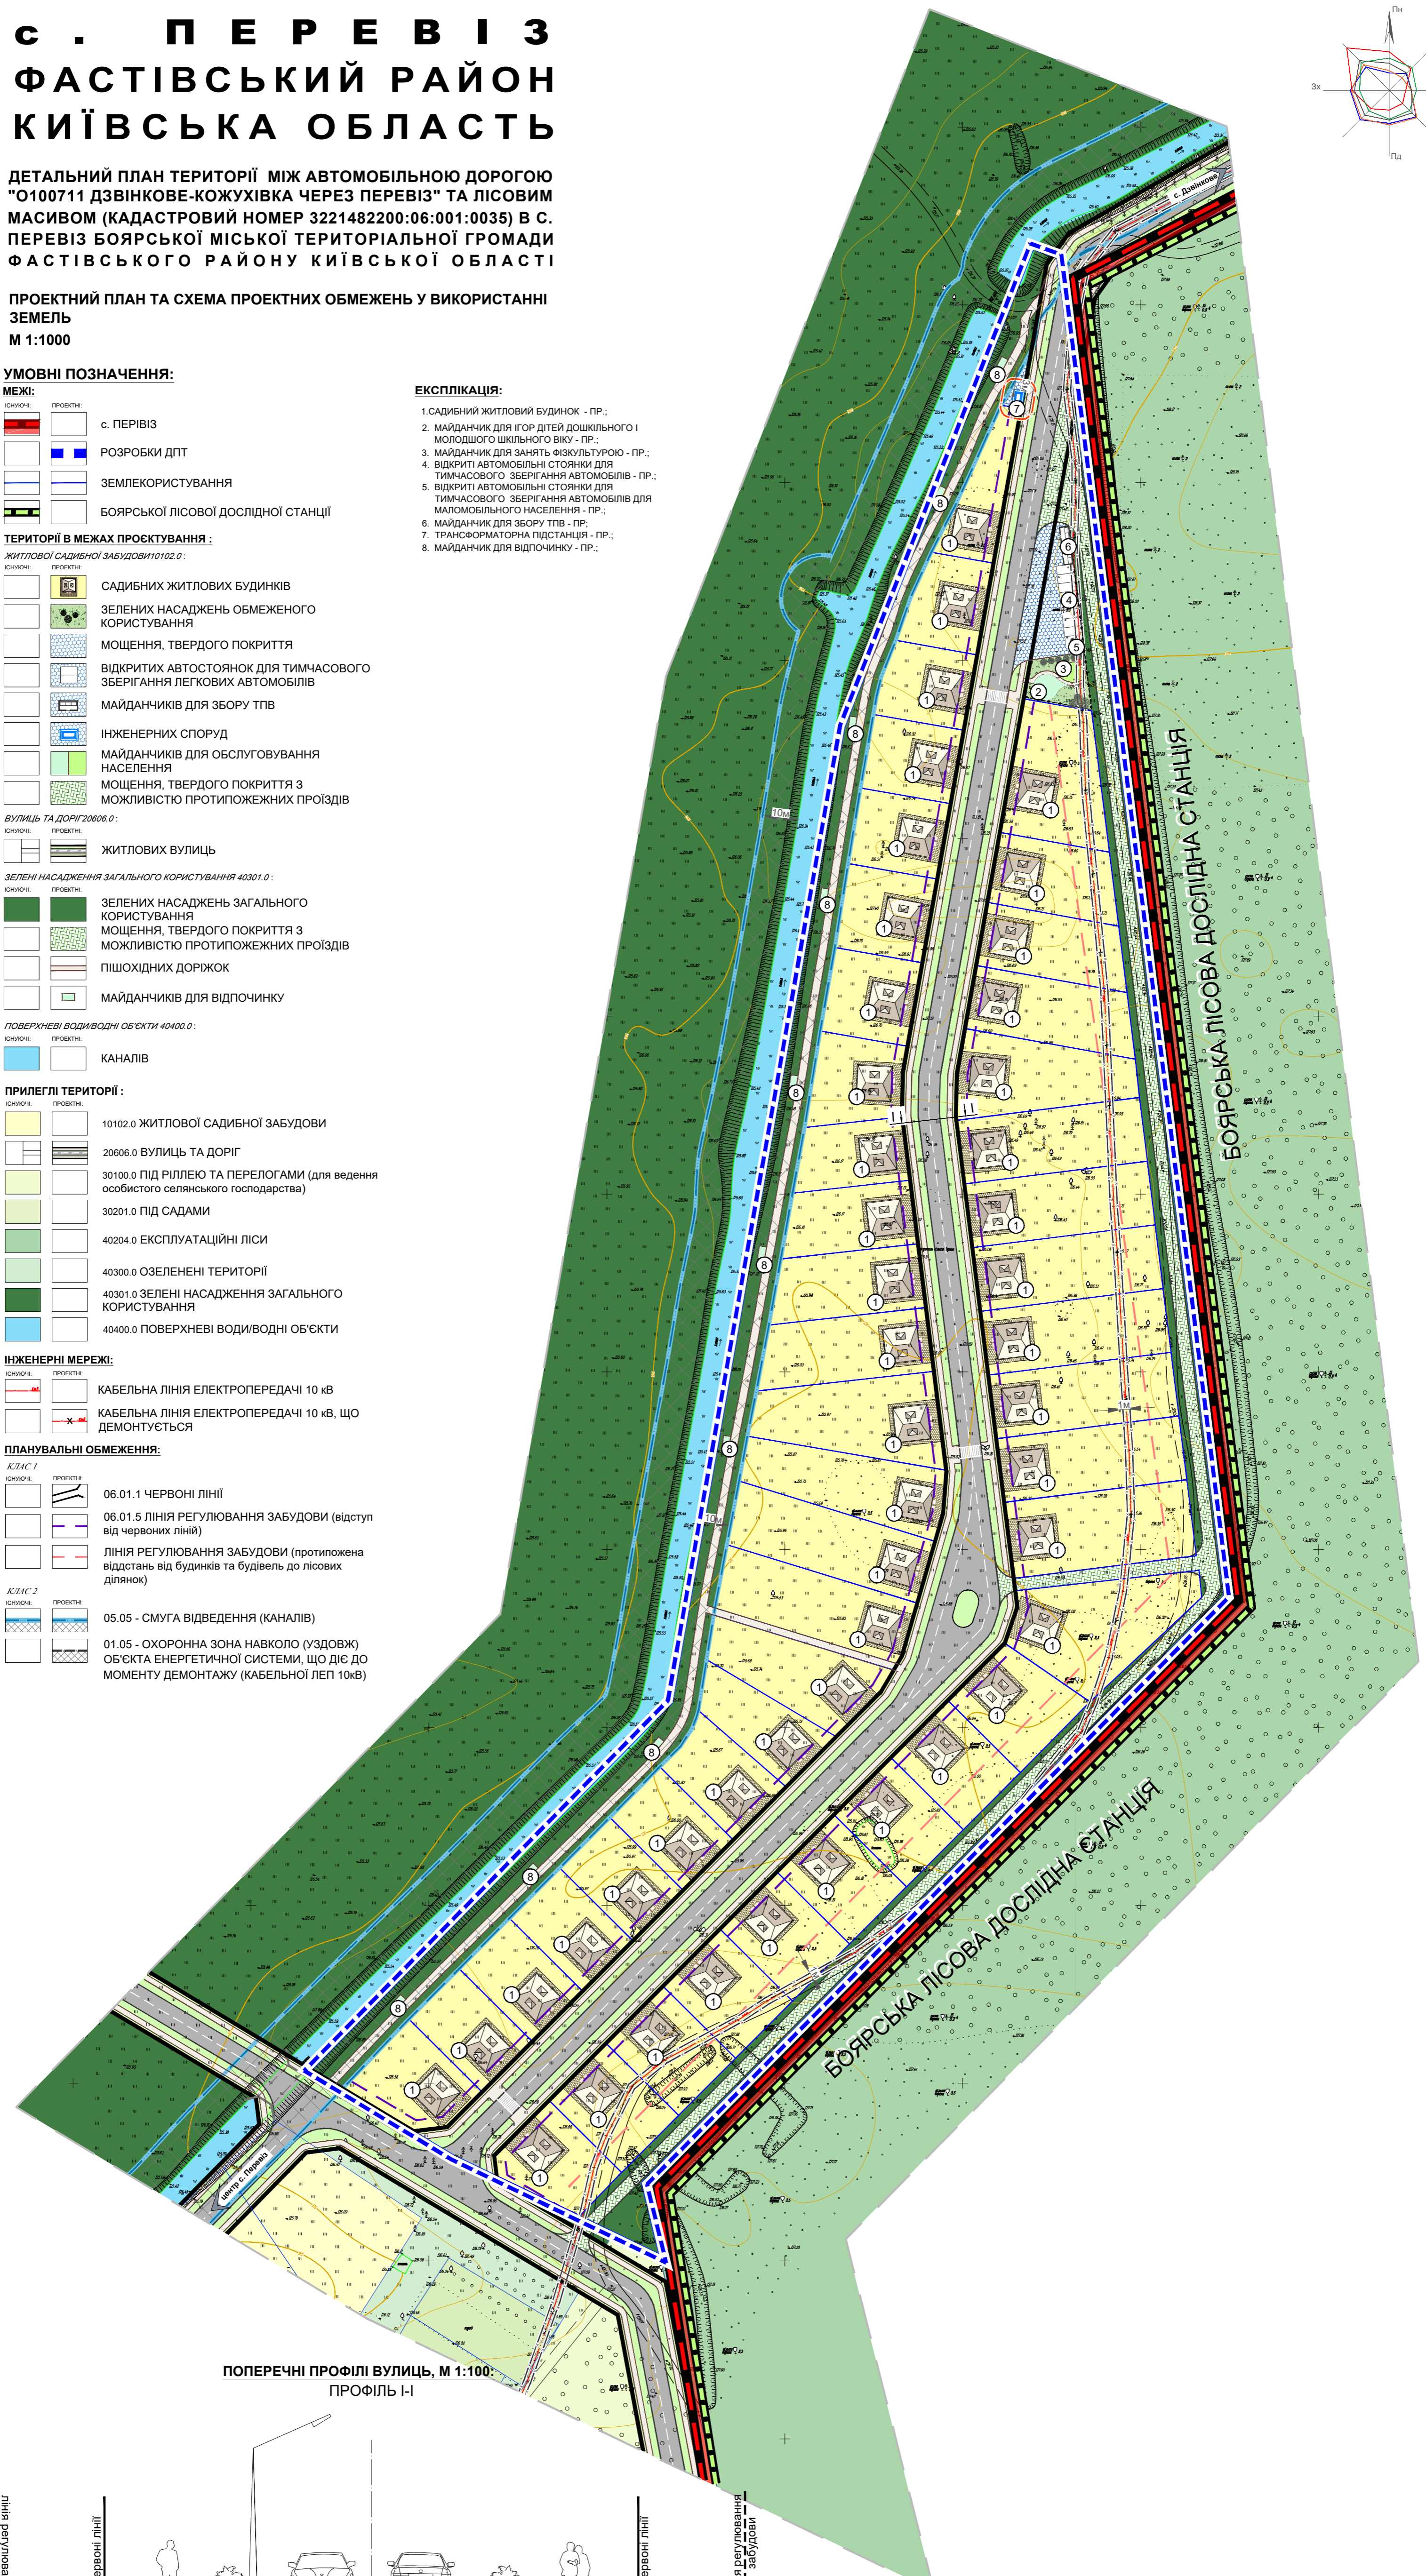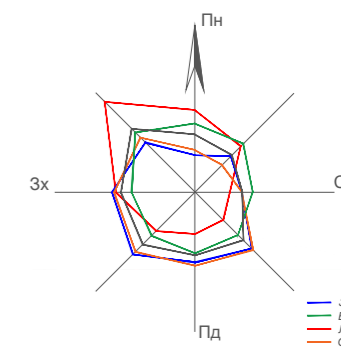

ПОПЕРЕЧНІ ПРОФІЛІ ВУЛИЦЬ, М 1:100
ПРОФІЛЬ І-І

