

# С. ПЕРЕВІЗ ФАСТІВСЬКИЙ РАЙОН КИЇВСЬКА ОБЛАСТЬ

ДЕТАЛЬНИЙ ПЛАН ТЕРИТОРІЇ МІЖ АВТОМОБІЛЬНОЮ ДОРОГОЮ "0100711 ДЗВІНКОВЕ-КОЖУХІВКА ЧЕРЕЗ ПЕРЕВІЗ" ТА ЛІСОВИМ МАСИВОМ (КАДАСТРОВИЙ НОМЕР 3221482200:06:001:0035) В С. ПЕРЕВІЗ БОЯРСЬКОЇ МІСЬКОЇ ТЕРИТОРІАЛЬНОЇ ГРОМАДИ ФАСТІВСЬКОГО РАЙОНУ КИЇВСЬКОЇ ОБЛАСТІ

СХЕМА ІНЖЕНЕРНОГО ЗАБЕЗПЕЧЕННЯ ТЕРИТОРІЇ  
(ЕЛЕКТРОПОСТАЧАННЯ, ГАЗОПОСТАЧАННЯ, ТЕПЛОПОСТАЧАННЯ)  
М 1:1000

## УМОВНІ ПОЗНАЧЕННЯ:

### МЕЖІ:

ІСНУЮЧЕ	ПРОЕКТЕ	ОПИС
		с. ПЕРЕВІЗ
		РОЗРОБКИ ДПТ
		ЗЕМЛЕКОРИСТУВАННЯ
		БОЯРСЬКОЇ ЛІСОВОЇ ДОСЛІДНОЇ СТАНЦІЇ

### ТЕРИТОРІЇ В МЕЖАХ ПРОЄКТУВАННЯ:

#### ЖИТЛОВОЇ САДИБНОЇ ЗАБУДОВИ 10102.0:

ІСНУЮЧЕ	ПРОЕКТЕ	ОПИС
		САДИБНИХ ЖИТЛОВИХ БУДИНКІВ
		ЗЕЛЕНИХ НАСАДЖЕНЬ ОБМЕЖЕНОГО КОРИСТУВАННЯ
		МОЩЕННЯ, ТВЕРДОГО ПОКРИТТЯ
		ВІДКРИТИХ АВТОСТОЯНОК ДЛЯ ТИМЧАСОВОГО ЗБЕРІГАННЯ ЛЕГКОВИХ АВТОМОБІЛІВ
		МАЙДАНЧИКІВ ДЛЯ ЗБОРУ ТПВ
		ІНЖЕНЕРНИХ СПОРУД
		МАЙДАНЧИКІВ ДЛЯ ОБСЛУГОВУВАННЯ НАСЕЛЕННЯ
		МОЩЕННЯ, ТВЕРДОГО ПОКРИТТЯ З МОЖЛИВІСТЮ ПРОТИПОЖЕЖНИХ ПРОЇЗДІВ

#### ВУЛИЦЬ ТА ДОРІГ 20606.0:

ІСНУЮЧЕ	ПРОЕКТЕ	ОПИС
		ЖИТЛОВИХ ВУЛИЦЬ

#### ЗЕЛЕНІ НАСАДЖЕННЯ ЗАГАЛЬНОГО КОРИСТУВАННЯ 40301.0:

ІСНУЮЧЕ	ПРОЕКТЕ	ОПИС
		ЗЕЛЕНИХ НАСАДЖЕНЬ ЗАГАЛЬНОГО КОРИСТУВАННЯ
		МОЩЕННЯ, ТВЕРДОГО ПОКРИТТЯ З МОЖЛИВІСТЮ ПРОТИПОЖЕЖНИХ ПРОЇЗДІВ
		ПІШОХІДНИХ ДОРІЖОК
		МАЙДАНЧИКІВ ДЛЯ ВІДПОЧИНКУ

#### ПОВЕРХНІВІ ВОДИВОДНІ ОБ'ЄКТИ 40400.0:

ІСНУЮЧЕ	ПРОЕКТЕ	ОПИС
		КАНАЛІВ

### ПРИЛЕГЛІ ТЕРИТОРІЇ:

ІСНУЮЧЕ	ПРОЕКТЕ	ОПИС
		10102.0 ЖИТЛОВОЇ САДИБНОЇ ЗАБУДОВИ
		20606.0 ВУЛИЦЬ ТА ДОРІГ
		30100.0 ПІД РИЛЛЕНО ТА ПЕРЕЛОГАМИ (для ведення особистого селянського господарства)
		30201.0 ПІД САДАМИ
		40204.0 ЕКСПЛУАТАЦІЙНІ ЛІСИ
		40300.0 ОЗЕЛЕНЕНІ ТЕРИТОРІЇ
		40301.0 ЗЕЛЕНІ НАСАДЖЕННЯ ЗАГАЛЬНОГО КОРИСТУВАННЯ
		40400.0 ПОВЕРХНІВІ ВОДИВОДНІ ОБ'ЄКТИ



### ІНЖЕНЕРНІ МЕРЕЖІ ТА СПОРУДИ:

#### ЕЛЕКТРОПОСТАЧАННЯ:

ІСНУЮЧЕ	ПРОЕКТЕ	ОПИС
		КАБЕЛЬНОЇ ЛІНІЇ ЕЛЕКТРОПЕРЕДАЧІ, 10 кВ
		КАБЕЛЬНОЇ ЛІНІЇ ЕЛЕКТРОПЕРЕДАЧІ, 10 кВ ЩО ДЕМОНТУЄТЬСЯ
		КАБЕЛЬНОЇ ЛІНІЇ ЕЛЕКТРОПЕРЕДАЧІ, 0,4 кВ
		ТРАНСФОРМАТОРНОЇ ПІДСТАНЦІЇ, ТП-10/0,4 кВ

### ЕКСПЛІКАЦІЯ:

- САДИБНИЙ ЖИТЛОВИЙ БУДИНОК - ПР.;
- МАЙДАНЧИК ДЛЯ ІГОР ДІТЕЙ ДОШКІЛЬНОГО І МОЛОДШОГО ШКІЛЬНОГО ВІКУ - ПР.;
- МАЙДАНЧИК ДЛЯ ЗАНЯТЬ ФІЗИКУЛЬТУРОЮ - ПР.;
- ВІДКРИТІ АВТОМОБІЛЬНІ СТОЯНКИ ДЛЯ ТИМЧАСОВОГО ЗБЕРІГАННЯ АВТОМОБІЛІВ - ПР.;
- ВІДКРИТІ АВТОМОБІЛЬНІ СТОЯНКИ ДЛЯ ТИМЧАСОВОГО ЗБЕРІГАННЯ АВТОМОБІЛІВ ДЛЯ МАЛОМОБІЛЬНОГО НАСЕЛЕННЯ - ПР.;
- МАЙДАНЧИК ДЛЯ ЗБОРУ ТПВ - ПР.;
- ТРАНСФОРМАТОРНА ПІДСТАНЦІЯ - ПР.;
- МАЙДАНЧИК ДЛЯ ВІДПОЧИНКУ - ПР.;

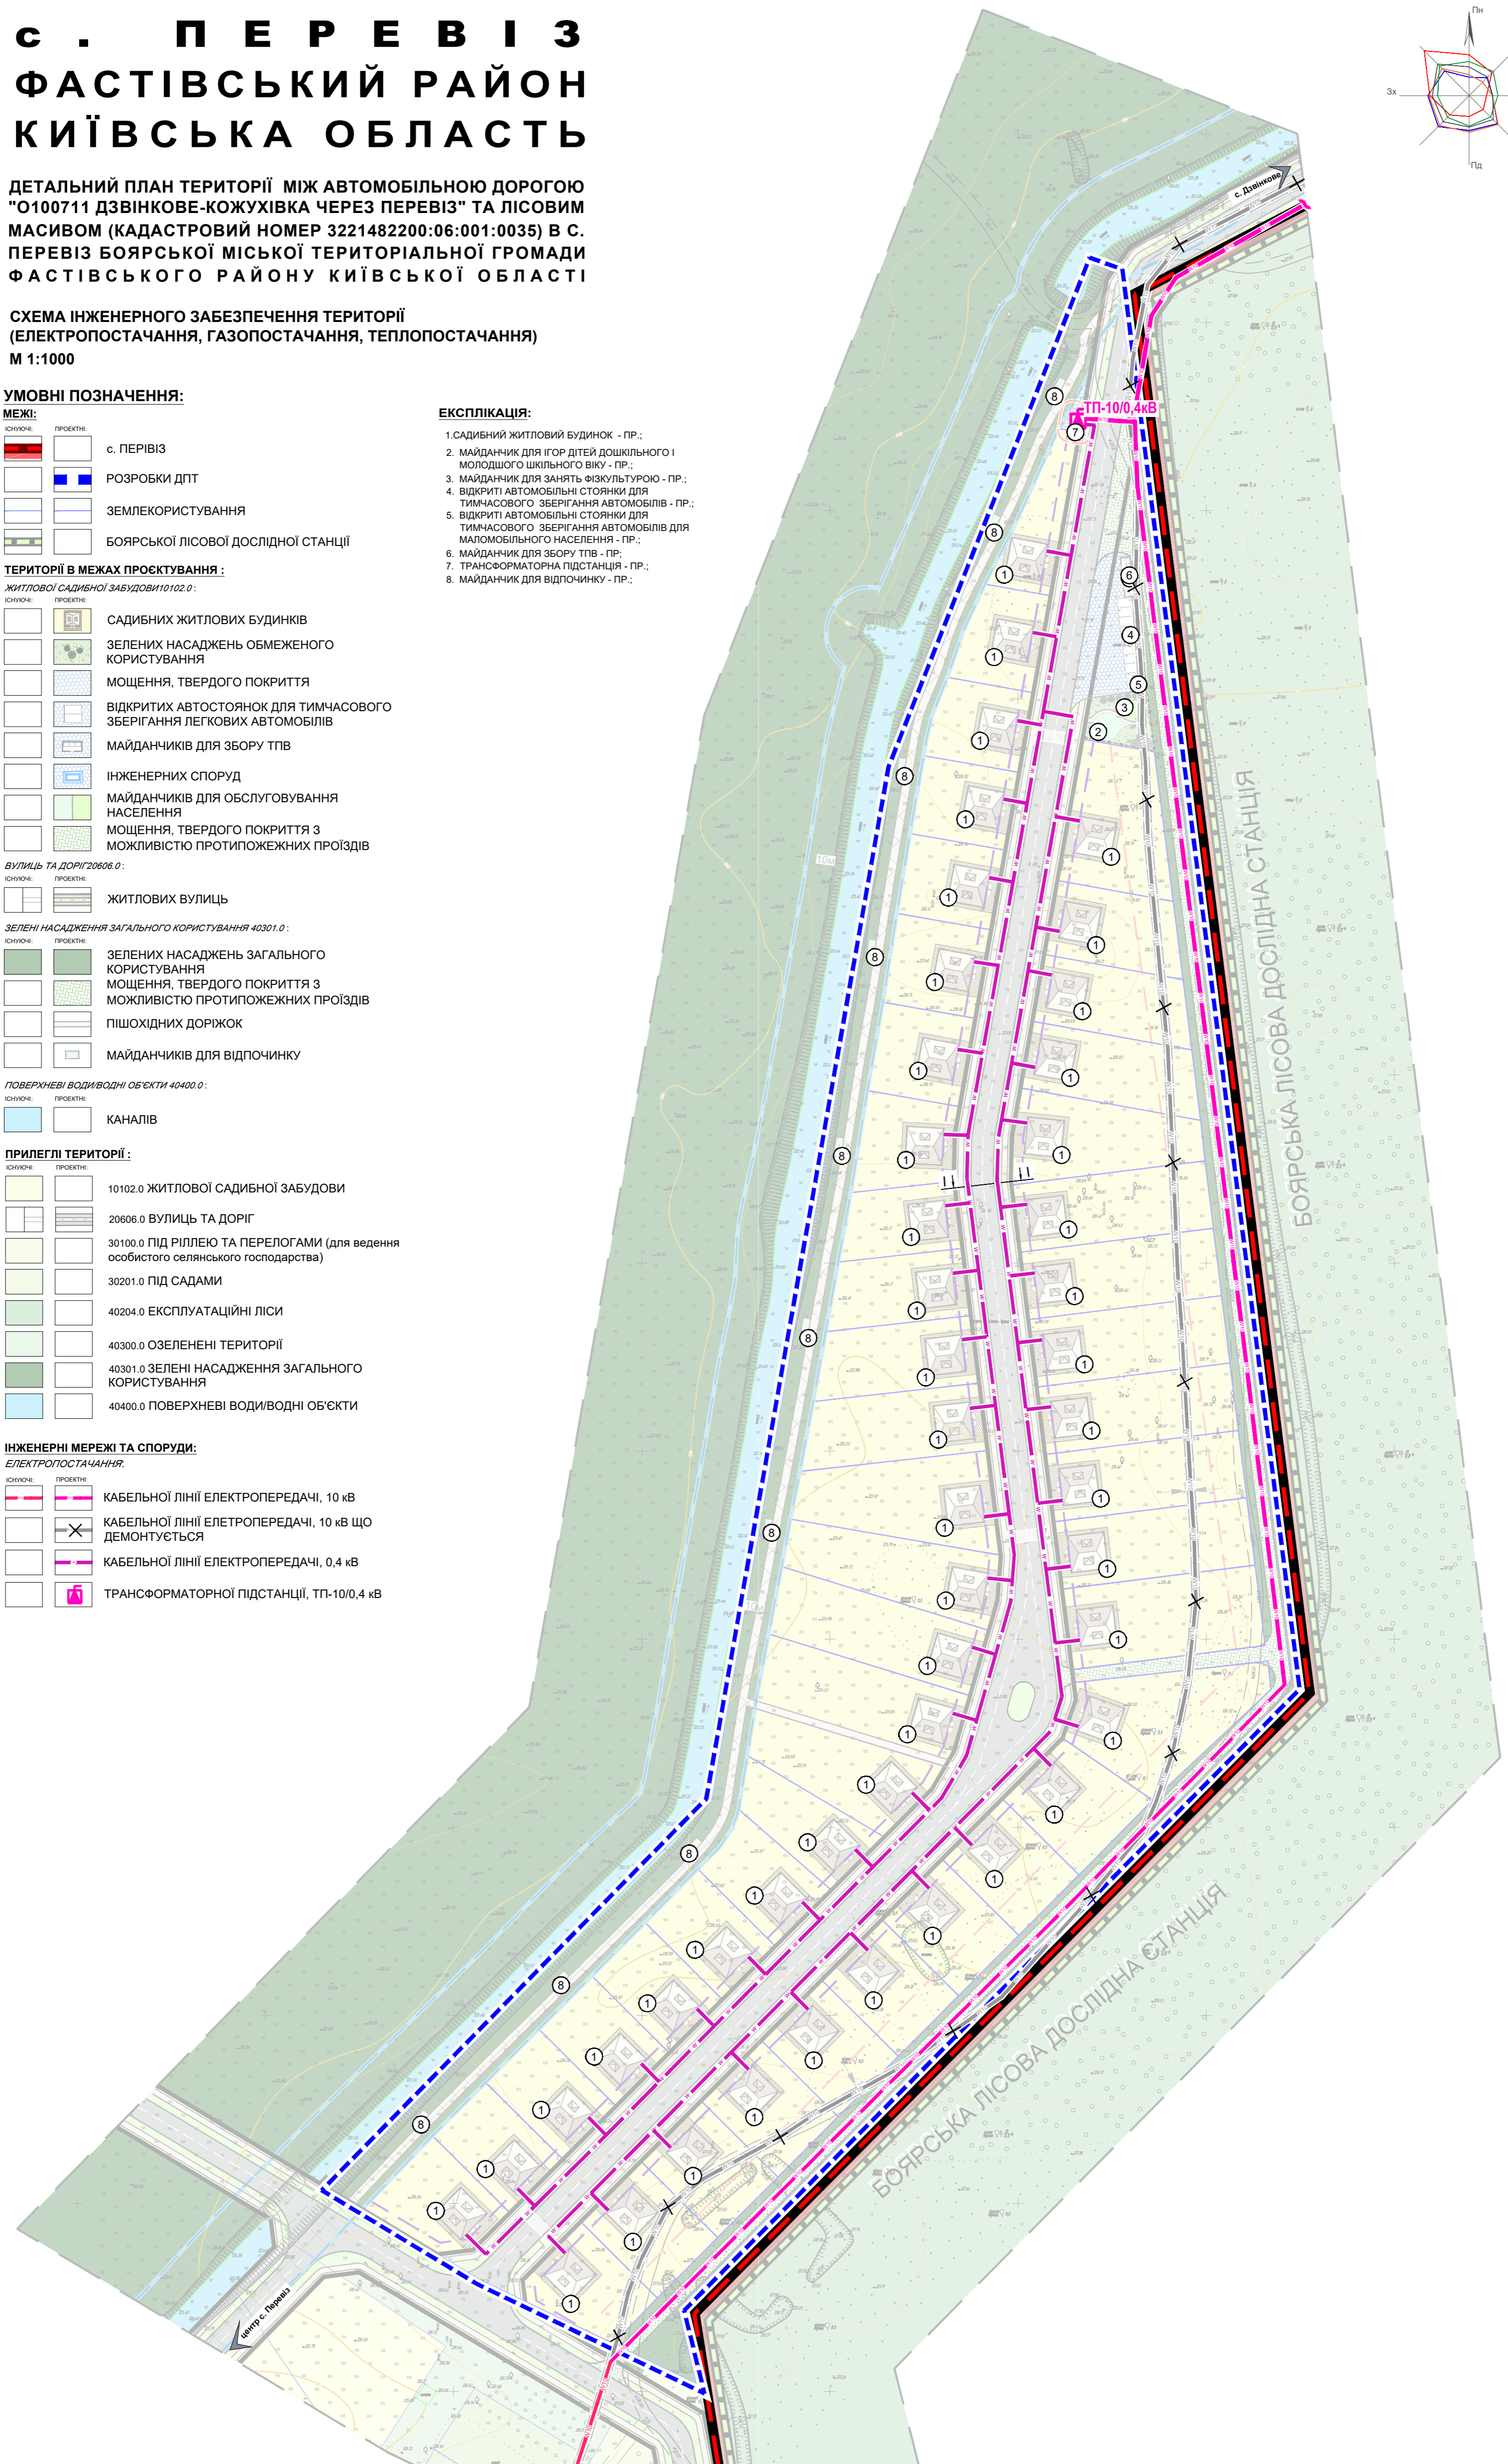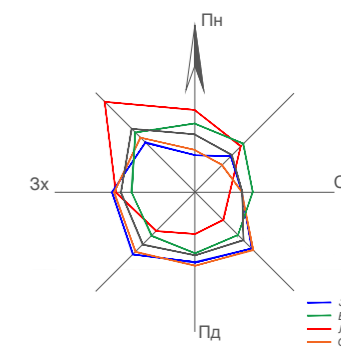

ПОПЕРЕЧНІ ПРОФІЛІ ВУЛИЦЬ, М 1:100:  
ПРОФІЛЬ І-І

