


С. ПЕРЕВІЗ ФАСТІВСЬКИЙ РАЙОН КИЇВСЬКА ОБЛАСТЬ

ДЕТАЛЬНИЙ ПЛАН ТЕРИТОРІЇ МІЖ АВТОМОБІЛЬНОЮ ДОРОГОЮ "0100711 ДЗВІНКОВЕ-КОЖУХІВКА ЧЕРЕЗ ПЕРЕВІЗ" ТА ЛІСОВИМ МАСИВОМ (КАДАСТРОВИЙ НОМЕР 3221482200:06:001:0035) В С. ПЕРЕВІЗ БОЯРСЬКОЇ МІСЬКОЇ ТЕРИТОРІАЛЬНОЇ ГРОМАДИ ФАСТІВСЬКОГО РАЙОНУ КИЇВСЬКОЇ ОБЛАСТІ

ПЛАН ФУНКЦІОНАЛЬНОГО ЗОНУВАННЯ ТЕРИТОРІЇ
М 1:1000

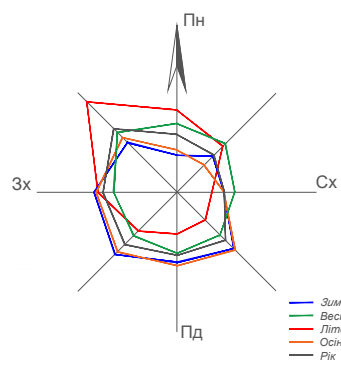

УМОВНІ ПОЗНАЧЕННЯ:

МЕЖІ:

	с. ПЕРЕВІЗ
	РОЗРОБКИ ДПТ
	ЗЕМЛЕКОРИСТУВАННЯ
	БОЯРСЬКОЇ ЛІСОВОЇ ДОСЛІДНОЇ СТАНЦІЇ

ТЕРИТОРІЇ В МЕЖАХ ПРОЄКТУВАННЯ:

ЖИТЛОВОЇ САДИБНОЇ ЗАБУДОВИ 10102.0:

	САДИБНИХ ЖИТЛОВИХ БУДИНКІВ
	ЗЕЛЕНИХ НАСАДЖЕНЬ ОБМЕЖЕНОГО КОРИСТУВАННЯ
	МОЩЕННЯ, ТВЕРДОГО ПОКРИТТЯ
	ВІДКРИТИХ АВТОСТОЯНОК ДЛЯ ТИМЧАСОВОГО ЗБЕРІГАННЯ ЛЕГКОВИХ АВТОМОБІЛІВ
	МАЙДАНЧИКІВ ДЛЯ ЗБОРУ ТПВ
	ІНЖЕНЕРНИХ СПОРУД
	МАЙДАНЧИКІВ ДЛЯ ОБСЛУГОВУВАННЯ НАСЕЛЕННЯ
	МОЩЕННЯ, ТВЕРДОГО ПОКРИТТЯ З МОЖЛИВІСТЮ ПРОТИПОЖЕЖНИХ ПРОІЗДІВ

ВУЛИЦЬ ТА ДОРІГ 20606.0:

	ЖИТЛОВИХ ВУЛИЦЬ
--	-----------------

ЗЕЛЕНИ НАСАДЖЕННЯ ЗАГАЛЬНОГО КОРИСТУВАННЯ 40301.0:

	ЗЕЛЕНИХ НАСАДЖЕНЬ ЗАГАЛЬНОГО КОРИСТУВАННЯ
	МОЩЕННЯ, ТВЕРДОГО ПОКРИТТЯ З МОЖЛИВІСТЮ ПРОТИПОЖЕЖНИХ ПРОІЗДІВ
	ПІШОХІДНИХ ДОРІЖОК
	МАЙДАНЧИКІВ ДЛЯ ВІДПОЧИНКУ

ПОВЕРХНЕВІ ВОДИВODНІ ОБ'ЄКТИ 40400.0:

	КАНАЛІВ
--	---------

ПРИЛЕГЛІ ТЕРИТОРІЇ:

	10102.0 ЖИТЛОВОЇ САДИБНОЇ ЗАБУДОВИ
	20606.0 ВУЛИЦЬ ТА ДОРІГ
	30100.0 ПІД РИЛЛЕНО ТА ПЕРЕЛОГАМИ (для ведення особистого селянського господарства)
	30201.0 ПІД САДАМИ
	40204.0 ЕКСПЛУАТАЦІЙНІ ЛІСИ
	40300.0 ОЗЕЛЕНЕНІ ТЕРИТОРІЇ
	40301.0 ЗЕЛЕНИ НАСАДЖЕННЯ ЗАГАЛЬНОГО КОРИСТУВАННЯ
	40400.0 ПОВЕРХНЕВІ ВОДИВODНІ ОБ'ЄКТИ

ІНЖЕНЕРНІ МЕРЕЖІ:

	КАБЕЛЬНА ЛІНІЯ ЕЛЕКТРОПЕРЕДАЧІ 10 кВ
	КАБЕЛЬНА ЛІНІЯ ЕЛЕКТРОПЕРЕДАЧІ 10 кВ, ЩО ДЕМОНТУЄТЬСЯ

ПЛАНУВАЛЬНІ ОБМЕЖЕННЯ:

КЛАС 1

	06.01.1 ЧЕРВОНІ ЛІНІЇ
	06.01.5 ЛІНІЯ РЕГУЛЮВАННЯ ЗАБУДОВИ (відступ від червоних ліній)
	ЛІНІЯ РЕГУЛЮВАННЯ ЗАБУДОВИ (протипожежна відстань від будинків та будівель до лісових ділянок)

КЛАС 2


	05.05 - СМУГА ВІДВЕДЕННЯ (КАНАЛІВ)
	01.05 - ОХОРОННА ЗОНА НАВКОЛО (УЗДОВЖ) ОБ'ЄКТА ЕНЕРГЕТИЧНОЇ СИСТЕМИ, ЩО ДІЄ ДО МОМЕНТУ ДЕМОНТАЖУ (КАБЕЛЬНОЇ ЛЕП 10кВ)

ФУНКЦІОНАЛЬНЕ ЗОНУВАННЯ:

	ТЕРИТОРІЯ ЖИТЛОВОЇ САДИБНОЇ ЗАБУДОВИ (10102.0)
	ТЕРИТОРІЯ ВУЛИЦЬ ТА ДОРІГ (20606.0)
	ТЕРИТОРІЯ ЗЕЛЕНИХ НАСАДЖЕНЬ ЗАГАЛЬНОГО КОРИСТУВАННЯ (40301.0)
	ТЕРИТОРІЇ ПОВЕРХНЕВИХ ВОД/ВОДНИХ ОБ'ЄКТІВ (40400.0)

ЕКСПЛІКАЦІЯ:

- САДИБНИЙ ЖИТЛОВИЙ БУДИНОК - ПР.;
- МАЙДАНЧИК ДЛЯ ІГОР ДІТЕЙ ДОШКІЛЬНОГО І МОЛОДШОГО ШКІЛЬНОГО ВІКУ - ПР.;
- МАЙДАНЧИК ДЛЯ ЗАНЯТЬ ФІЗКУЛЬТУРОЮ - ПР.;
- ВІДКРИТІ АВТОМОБІЛЬНІ СТОЯНКИ ДЛЯ ТИМЧАСОВОГО ЗБЕРІГАННЯ АВТОМОБІЛІВ - ПР.;
- ВІДКРИТІ АВТОМОБІЛЬНІ СТОЯНКИ ДЛЯ ТИМЧАСОВОГО ЗБЕРІГАННЯ АВТОМОБІЛІВ ДЛЯ МАЛОМОБІЛЬНОГО НАСЕЛЕННЯ - ПР.;
- МАЙДАНЧИК ДЛЯ ЗБОРУ ТПВ - ПР.;
- ТРАНСФОРМАТОРНА ПІДСТАНЦІЯ - ПР.;
- МАЙДАНЧИК ДЛЯ ВІДПОЧИНКУ - ПР.;

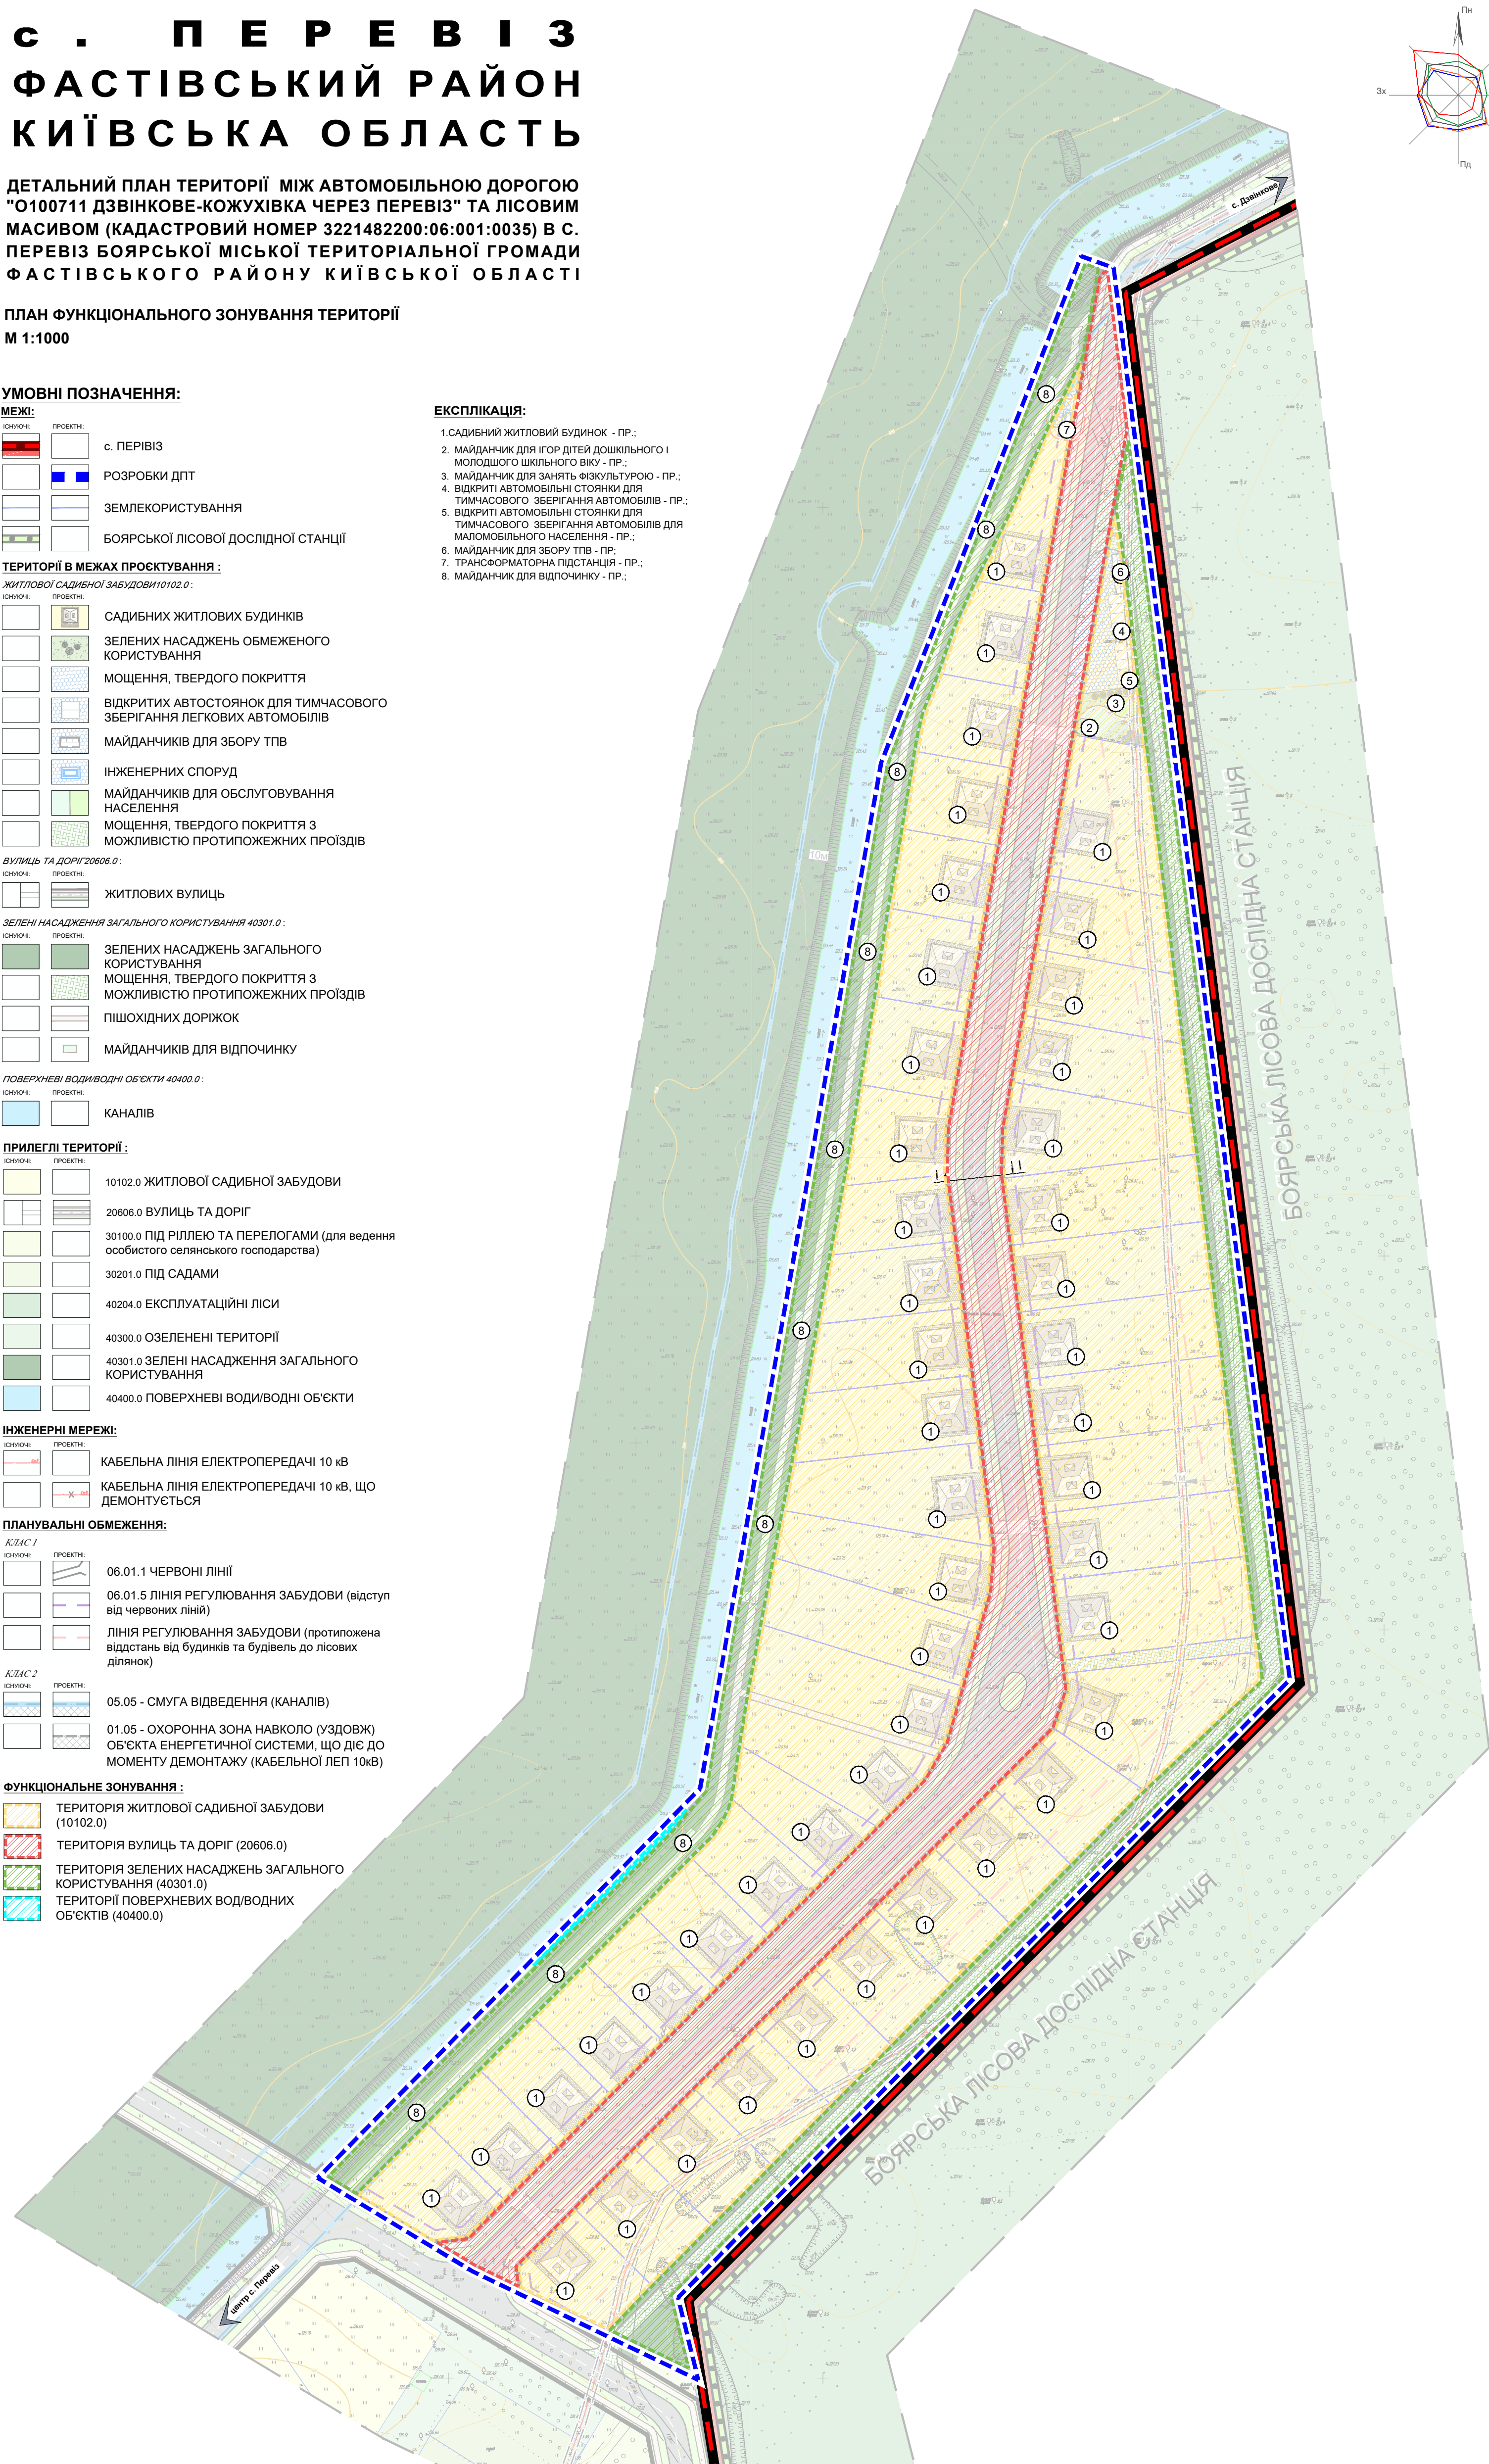

ПОПЕРЕЧНІ ПРОФІЛІ ВУЛИЦЬ, М 1:100:
ПРОФІЛЬ І-І

