с. ПЕРЕВІЗ
ФАСТІВСЬКИЙ РАЙОН
КИЇВСЬКА ОБЛАСТЬ

ДЕТАЛЬНИЙ ПЛАН ТЕРИТОРІЇ МІЖ АВТОМОБІЛЬНОЮ ДОРОГОЮ "О100711 ДЗВІНКОВЕ-КОЖУХІВКА ЧЕРЕЗ ПЕРЕВІЗ" ТА ЛІСОВИМ МАСИВОМ (КАДАСТРОВИЙ НОМЕР 3221482200:06:001:0035) В С. ПЕРЕВІЗ БОЯРСЬКОЇ МІСЬКОЇ ТЕРИТОРІАЛЬНОЇ ГРОМАДИ ФАСТІВСЬКОГО РАЙОНУ КИЇВСЬКОЇ ОБЛАСТІ

СХЕМА ІНЖЕНЕРНО-ТЕХНІЧНИХ ЗАХОДІВ ЦИВІЛЬНОГО ЗАХИСТУ НА МИРНИЙ ЧАС

М 1:1000

УМОВНІ ПОЗНАЧЕННЯ:

МЕЖІ:

ІСНУЮЧІ: ПРОЕКТНІ:

- с. ПЕРІВІЗ
- РОЗРОБКИ ДПТ
- ЗЕМЛЕКОРИСТУВАННЯ
- БОЯРСЬКОЇ ЛІСОВОЇ ДОСЛІДНОЇ СТАНЦІЇ

ТЕРИТОРІЇ В МЕЖАХ ПРОЄКТУВАННЯ :

ЖИТЛОВОЇ САДИБНОЇ ЗАБУДОВИ10102.0 :

ІСНУЮЧІ: ПРОЕКТНІ:

- САДИБНИХ ЖИТЛОВИХ БУДИНКІВ
- ЗЕЛЕНИХ НАСАДЖЕНЬ ОБМЕЖЕНОГО КОРИСТУВАННЯ
- МОЩЕННЯ, ТВЕРДОГО ПОКРИТТЯ
- ВІДКРИТИХ АВТОСТОЯНОК ДЛЯ ТИМЧАСОВОГО ЗБЕРІГАННЯ ЛЕГКОВИХ АВТОМОБІЛІВ
- МАЙДАНЧИКІВ ДЛЯ ЗБОРУ ТПВ
- ІНЖЕНЕРНИХ СПОРУД
- МАЙДАНЧИКІВ ДЛЯ ОБСЛУГОВУВАННЯ НАСЕЛЕННЯ
- МОЩЕННЯ, ТВЕРДОГО ПОКРИТТЯ З МОЖЛИВІСТЮ ПРОТИПОЖЕЖНИХ ПРОЇЗДІВ

ВУЛИЦЬ ТА ДОРІГ20606.0 :

ІСНУЮЧІ: ПРОЕКТНІ:

- ЖИТЛОВИХ ВУЛИЦЬ

ЗЕЛЕНІ НАСАДЖЕННЯ ЗАГАЛЬНОГО КОРИСТУВАННЯ 40301.0 :

ІСНУЮЧІ: ПРОЕКТНІ:

- ЗЕЛЕНИХ НАСАДЖЕНЬ ЗАГАЛЬНОГО КОРИСТУВАННЯ
- МОЩЕННЯ, ТВЕРДОГО ПОКРИТТЯ З МОЖЛИВІСТЮ ПРОТИПОЖЕЖНИХ ПРОЇЗДІВ
- ПІШОХІДНИХ ДОРІЖОК
- МАЙДАНЧИКІВ ДЛЯ ВІДПОЧИНКУ

ПОВЕРХНЕВІ ВОДИ/ВОДНІ ОБ'ЄКТИ 40400.0 :

ІСНУЮЧІ: ПРОЕКТНІ:

- КАНАЛІВ

ПРИЛЕГЛІ ТЕРИТОРІЇ :

ІСНУЮЧІ: ПРОЕКТНІ:

- 10102.0 ЖИТЛОВОЇ САДИБНОЇ ЗАБУДОВИ
- 20606.0 ВУЛИЦЬ ТА ДОРІГ
- 30100.0 ПІД РІЛЛЕЮ ТА ПЕРЕЛОГАМИ (для ведення особистого селянського господарства)
- 30201.0 ПІД САДАМИ
- 40204.0 ЕКСПЛУАТАЦІЙНІ ЛІСИ
- 40300.0 ОЗЕЛЕНЕНІ ТЕРИТОРІЇ
- 40301.0 ЗЕЛЕНІ НАСАДЖЕННЯ ЗАГАЛЬНОГО КОРИСТУВАННЯ
- 40400.0 ПОВЕРХНЕВІ ВОДИ/ВОДНІ ОБ'ЄКТИ

ІНЖЕНЕРНІ МЕРЕЖІ ТА СПОРУДИ:

ВОДОПОСТАЧАННЯ:

ІСНУЮЧІ: ПРОЕКТНІ:

- ОБ'ЄДНАНА МЕРЕЖА ГОСПИТНОГО ТА ПРОТИПОЖЕЖНОГО ВОДОПРОВОДУ
- ОГЛЯДОВИХ КОЛОДЯЗІВ
- ПРОТИПОЖЕЖНИХ ГІДРАНТІВ

ВОДОВІДВЕДЕННЯ:

ІСНУЮЧІ: ПРОЕКТНІ:

- САМОПЛИВНОЇ МЕРЕЖІ ГОСПОБУТОВОЇ КАНАЛІЗАЦІЇ
- ОГЛЯДОВИХ КОЛОДЯЗІВ
- ЛОКАЛЬНИХ КАНАЛІЗАЦІЙНИХ ОЧИСНИХ СПОРУД ТИПУ "BIOTAL"
- ВІДКРИТОЇ ДОЩОВОЇ КАНАЛІЗАЦІЇ
- ДОЩОПРИЙМАЛЬНИХ КОЛОДЯЗІВ

ЕЛЕКТРОПОСТАЧАННЯ:

ІСНУЮЧІ: ПРОЕКТНІ:

- КАБЕЛЬНОЇ ЛІНІЇ ЕЛЕКТРОПЕРЕДАЧІ, 10 кВ
- КАБЕЛЬНОЇ ЛІНІЇ ЕЛЕТРОПЕРЕДАЧІ, 10 кВ ЩО ДЕМОНТУЄТЬСЯ
- КАБЕЛЬНОЇ ЛІНІЇ ЕЛЕКТРОПЕРЕДАЧІ, 0,4 кВ
- ТРАНСФОРМАТОРНОЇ ПІДСТАНЦІЇ, ТП-10/0,4 кВ

ЦИВІЛЬНИЙ ЗАХИСТ:

ІСНУЮЧІ: ПРОЕКТНІ:

- КІЛЬКІСТЬ ПОСТІЙНОГО НАСЕЛЕННЯ
- НАПРЯМОК ЕВАКУАЦІЇ ДО ЗБІРНОГО ПУНКТУ ЕВАКУАЦІЇ

ЕКСПЛІКАЦІЯ:

1. САДИБНИЙ ЖИТЛОВИЙ БУДИНОК - ПР.;
2. МАЙДАНЧИК ДЛЯ ІГОР ДІТЕЙ ДОШКІЛЬНОГО І МОЛОДШОГО ШКІЛЬНОГО ВІКУ - ПР.;
3. МАЙДАНЧИК ДЛЯ ЗАНЯТЬ ФІЗКУЛЬТУРОЮ - ПР.;
4. ВІДКРИТІ АВТОМОБІЛЬНІ СТОЯНКИ ДЛЯ ТИМЧАСОВОГО ЗБЕРІГАННЯ АВТОМОБІЛІВ - ПР.;
5. ВІДКРИТІ АВТОМОБІЛЬНІ СТОЯНКИ ДЛЯ ТИМЧАСОВОГО ЗБЕРІГАННЯ АВТОМОБІЛІВ ДЛЯ МАЛОМОБІЛЬНОГО НАСЕЛЕННЯ - ПР.;
6. МАЙДАНЧИК ДЛЯ ЗБОРУ ТПВ - ПР;
7. ТРАНСФОРМАТОРНА ПІДСТАНЦІЯ - ПР.;
8. МАЙДАНЧИК ДЛЯ ВІДПОЧИНКУ - ПР.;

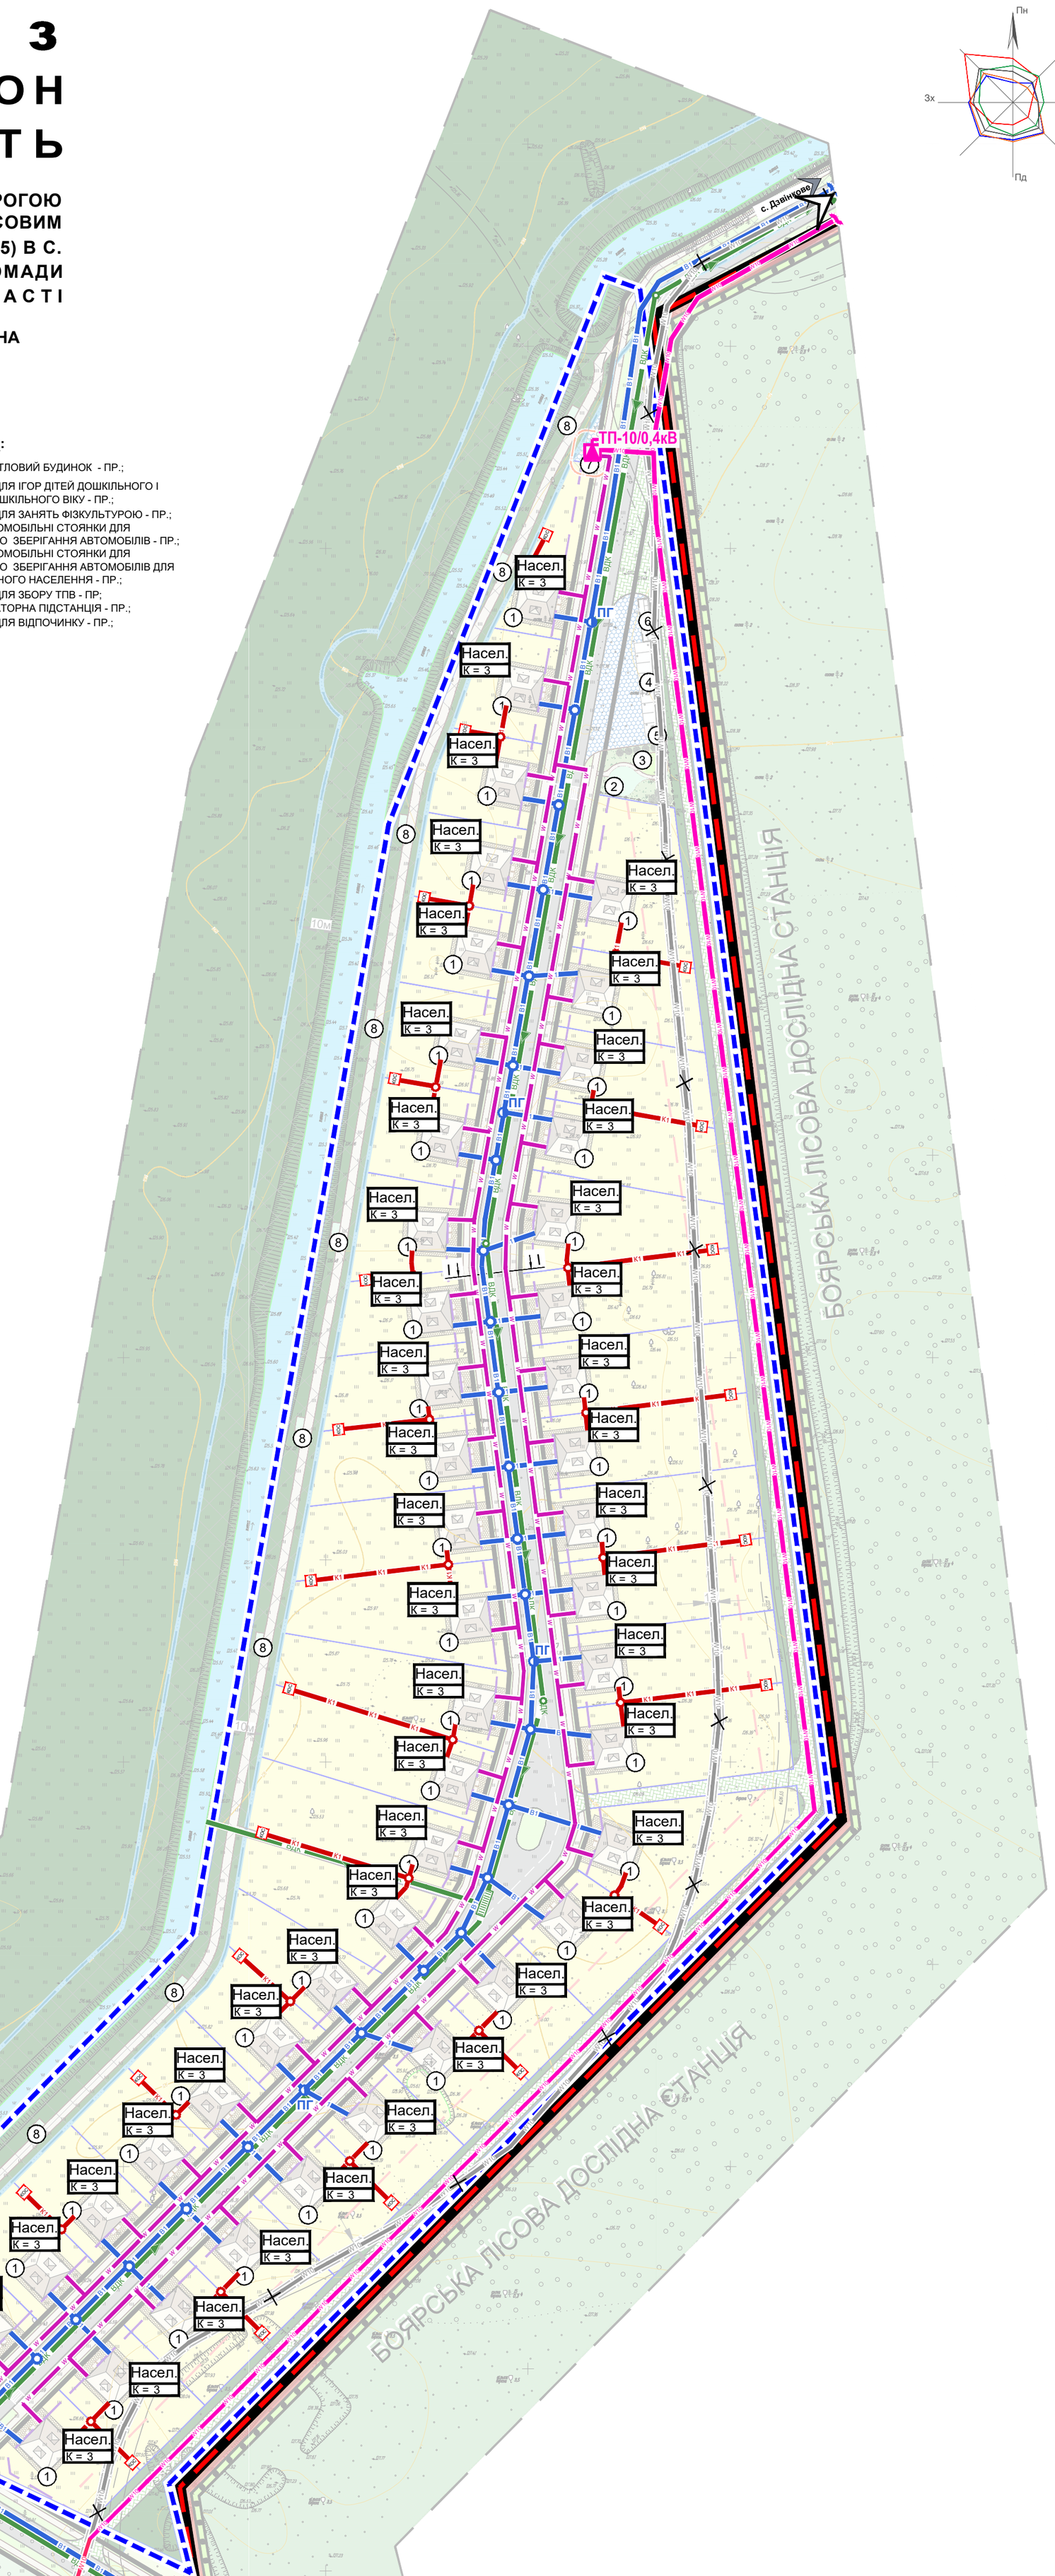

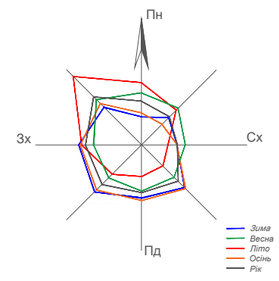

ПРИМІТКИ

1. Територія проєктування в межах ДПТ потрапляє в III (від 5,0 до 20,0 км) зону можливого хімічного забруднення від можливої аварії із 60-ти тонною цистерною з хлором на магістральні залізниці.
2. Для забезпечення евакуаційних заходів, проєктом передбачається використання найближчого існуючого закладу середньої освіти (Потенційний збірний пункт евакуації) територіальної громади, а саме Княжицьку філію Забірського опорного закладу освіти Боярської міської ради, яка розташована за адресою с.Княжичі, вул. Отамана Косаря, 2 на відстані 17,0 км від території проєктування.

ПОПЕРЕЧНІ ПРОФІЛІ ВУЛИЦЬ, М 1:100:

ПРОФІЛЬ І-І

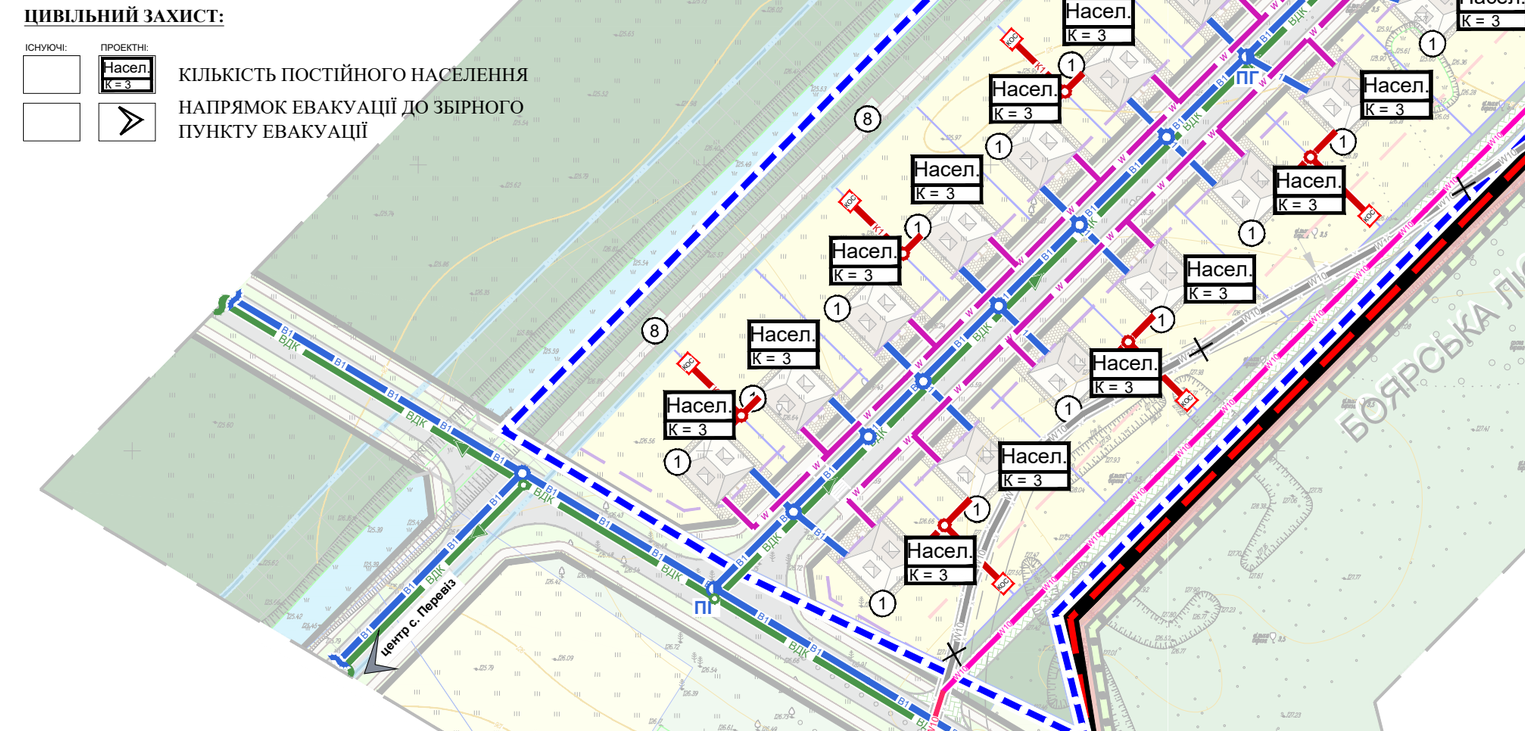

ПРОЕКТНИЙ ІНСТИТУТ
СЛУЖБИ БЕЗПЕКИ УКРАЇНИ